


POZN.:KOTY PARAPETŮ A NADPRAŽÍ JSOU ORIENTAČNÍ, PONECHTAT STÁVAJÍCÍ S VÝJIMKOU TROJICE OKEN U KOMÍNA, KDE BUDE PARAPET SNÍŽEN
U STÁVAJÍCÍCH OKEN BUDOU ZAŽDĚNY NIKY USKOČENÝCH PARAPETŮ

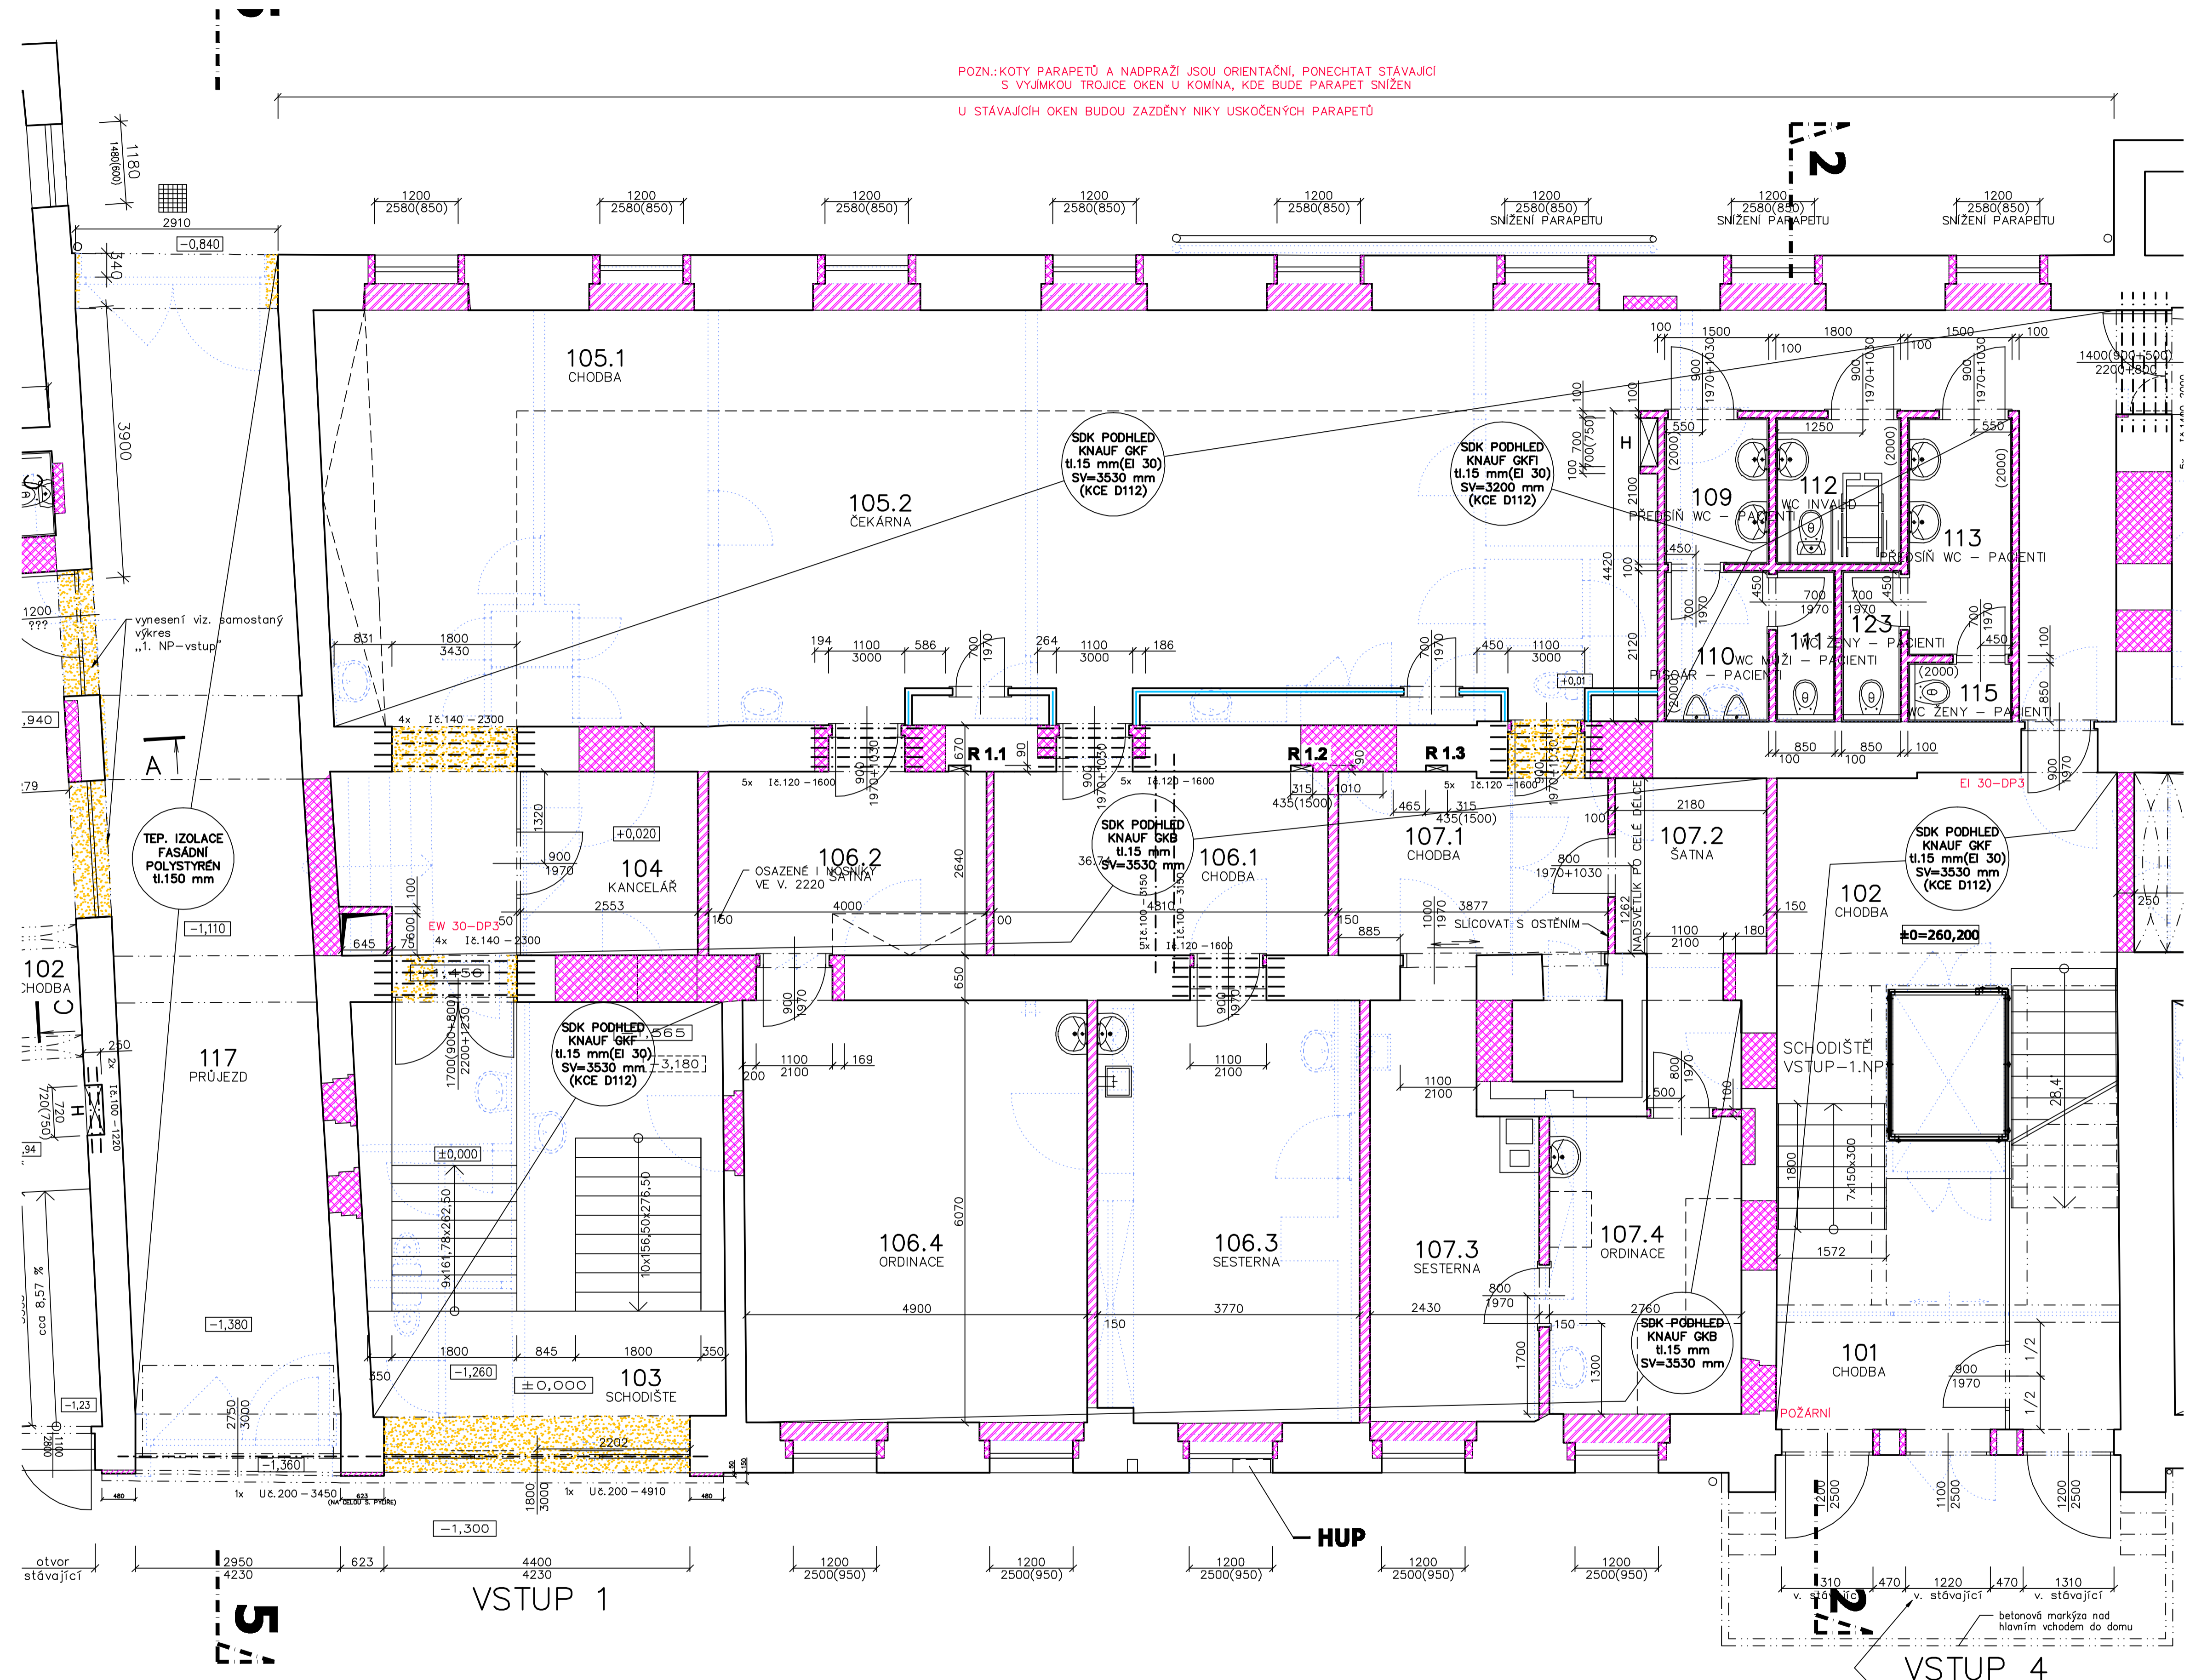

ČÍS.	ÚČEL MÍSTNOSTI	PLOCHA m ²
101	CHODBA	20.64
102	CHODBA	17.83
103	SCHODIŠTE	33.47
104	KANCELÁŘ	6.74
105.1	CHODBA	64.87
105.2	ČEKÁRNA	66.90
106.1	CHODBA	13.40
106.2	ŠATNA	11.13
106.3	SESTERNA	23.34
106.4	ORDINACE	30.47
107.1	CHODBA	13.21
107.2	ŠATNA	5.50
107.3	SESTERNA	13.76
107.4	ORDINACE	14.66
109	PŘEDSÍŇ WC - PACIENTI	3.15
110	PISOÁR - PACIENTI	3.25
111	WC MUŽI - PACIENTI	1.84
112	WC INVALID	3.78
113	PŘEDSÍŇ WC - PACIENTI	5.13
115	WC ŽENY - PACIENTI	1.28
117	PRŮJEZD	49.35
123	WC ŽENY - PACIENTI	1.84

LEGENDA ZDIVA

- STÁVAJÍCÍ KONSTRUKCE
- BOURANÉ KONSTRUKCE
- ZDIVO A DOŽDÍVKY Z CIHEL PLNÝCH PÁLENÝCH 290x140x65 - P15 NA MALTU MG 10
- SÁDROKARTONOVÉ PŘÍČKY KNAUF W111, POZINK. PROFIL CW75 PŘÍČ. PLST ROCKMIN 60, 2x PLÁŠT-GKB 12.5, HYGIENA GKBI 12.5
- SÁDROKARTONOVÉ PŘÍČKY KNAUF W112, POZINK. PROFIL CW100 PŘÍČ. PLST ROCKMIN 80, 2x PLÁŠT-GKB 2x12.5, HYGIENA GKBI 2x12.5
- SÁDROKARTONOVÉ PŘÍČKY KNAUF - instalační předstěny POŽÁRNÍ ODOLNOST EI 45-DP1 - S ODOLNOSTÍ Z OBOU STRAN
- SÁDROKARTONOVÉ PŘÍČKY TL 215 MM, POZINK. PROFIL 2x75 MM PŘÍČKOVÁ MINERÁLNÍ PLST 2x TL 60, 2x PLÁŠT-GKF 2x12.5, VNITŘNÍ PŘEPÁŽKA 1x PLÁŠT - GKB 1x15
- DOŽDÍVKY NIK USKOČENÝCH PARAPETŮ Z TVÁRNIC YTONG P3-550 NA TENKOVĚSTVOU MALTU YTONG
- ZDIVO Z TVÁRNIC YTONG P3-550 tl. 300/375 NA MALTU TENKOVĚSTVOU YTONG

POZN.:KOTY PARAPETŮ A NADPRAŽÍ JSOU ORIENTAČNÍ, PONECHTAT STÁVAJÍCÍ S VÝJIMKOU TROJICE OKEN U KOMÍNA, KDE BUDE PARAPET SNÍŽEN
U STÁVAJÍCÍCH OKEN BUDOU ZAŽDĚNY NIKY USKOČENÝCH PARAPETŮ

AUTOR	ING.ARCH. JIŘÍ HORÁK		
ZODP. PROJEKTANT	ING.ARCH. JIŘÍ HORÁK		
VYPRACOVAL	MARTIN PAVLIČEK		
	FILIP BAHR		
REVITALIZACE OBJEKTU BÝVALÉ NEMOCNICE NA BYTOVÝ DŮM - I. ETAPA		PŮDORYS 1. NP	
Měř.: 1:50		V.č.: 02a	